










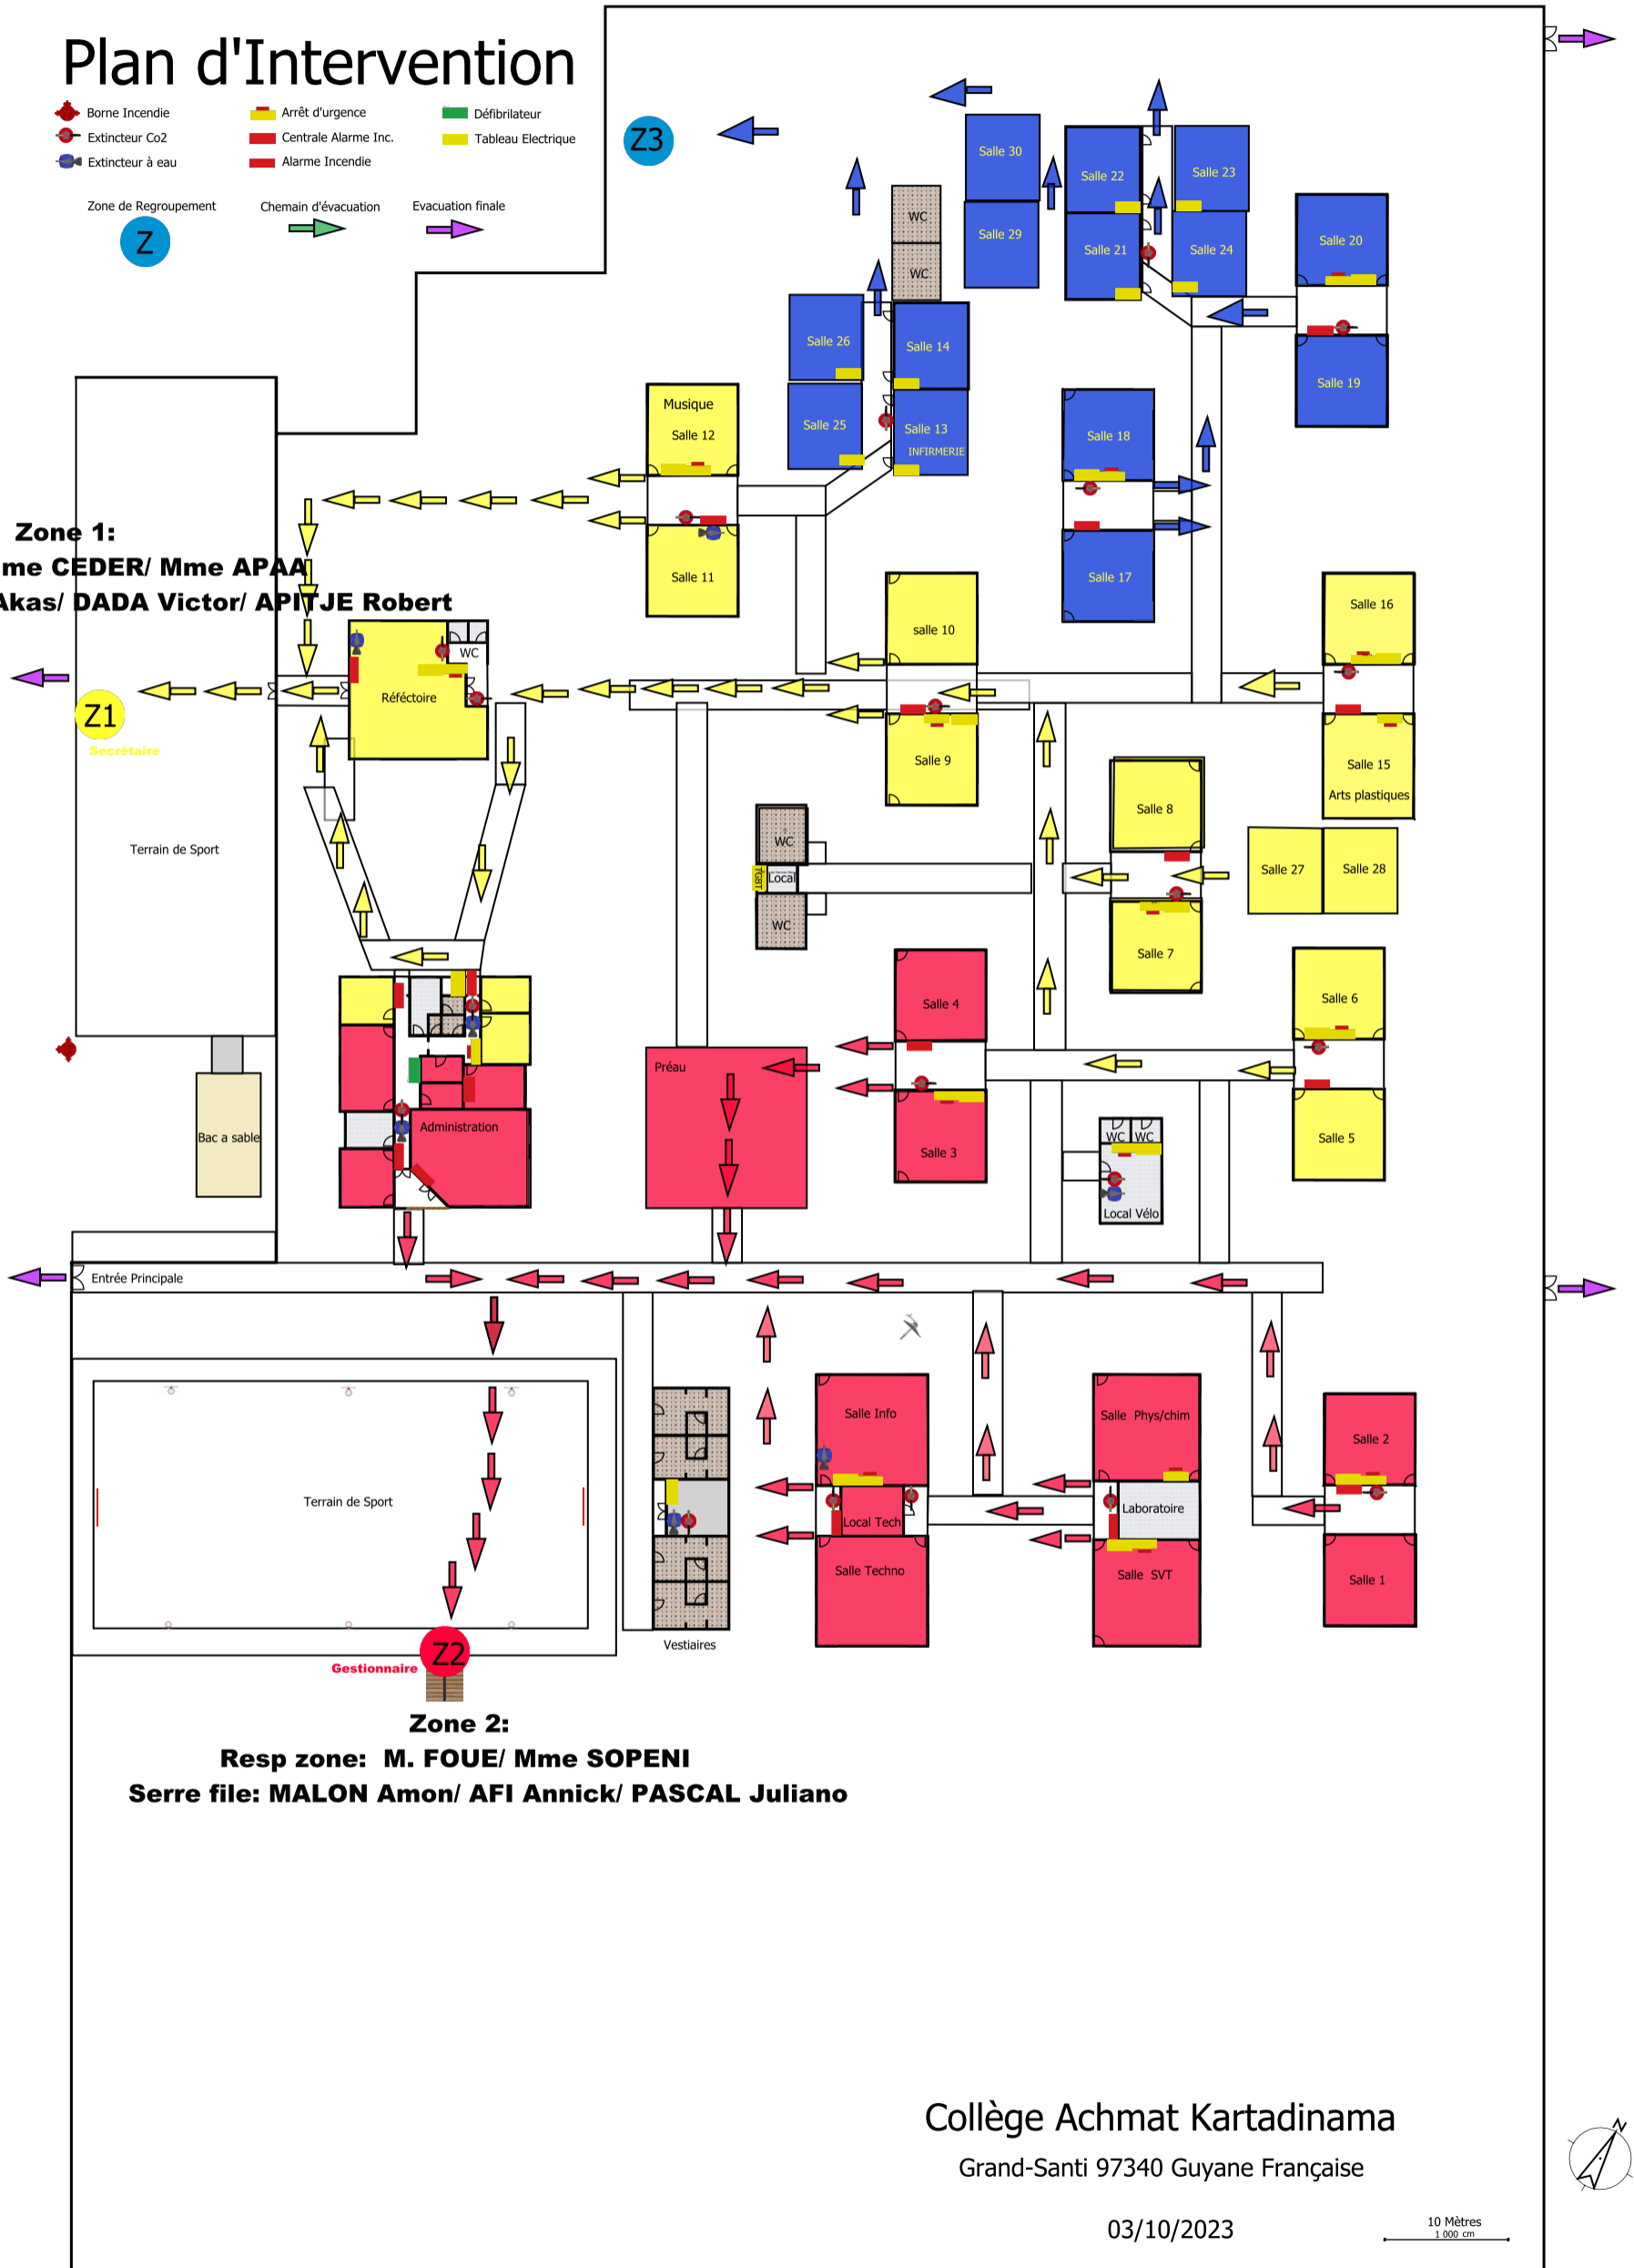


**Zone 3: Mme D'HONDT/ Mme TISBA
ATOOMAN Dominique/ DADA Thomas**

Plan d'Intervention

-  Borne Incendie
-  Arrêt d'urgence
-  Défibrillateur
-  Extincteur Co2
-  Centrale Alarme Inc.
-  Tableau Electrique
-  Extincteur à eau
-  Alarme Incendie
-  Zone de Regroupement
-  Chemain d'évacuation
-  Evacuation finale

Zone 1:
Resp zone: Mme CEDER/ Mme APAA
Serre file: AJOME Akas/ DADA Victor/ APIJE Robert



Zone 2:
Resp zone: M. FOUE/ Mme SOPENI
Serre file: MALON Amon/ AFI Annick/ PASCAL Juliano

Collège Achmat Kartadinama
Grand-Santi 97340 Guyane Française

03/10/2023

10 Mètres
1:000 cm

